

DATI GENERALI

Destinazione D'uso <input checked="" type="checkbox"/> Residenziale <input type="checkbox"/> Non Residenziale Classificazione D.P.R. 412/93: E1(1) abitazioni adibite a residenza con carattere continuativo	Oggetto dell'attestato <input type="checkbox"/> Intero edificio <input checked="" type="checkbox"/> Unita' immobiliare <input type="checkbox"/> Gruppo di unita' immobiliari Numero di unita' immobiliari di cui composto l'edificio: 2	<input checked="" type="checkbox"/> Nuova costruzione <input type="checkbox"/> Passaggio di proprieta' <input type="checkbox"/> Locazione <input type="checkbox"/> Ristrutturazione importante <input type="checkbox"/> Riqualificazione energetica <input type="checkbox"/> Altro:
--	---	--

Dati identificativi

Comune: . Regione: TOSCANA Indirizzo: . Piano: . Interno: . Coordinate: .	Zona climatica: D Anno di costruzione: 1900 Superficie utile riscaldata (m ²): 115 Superficie utile raffrescata (m ²): 65 Volume lordo riscaldato (m ³): 395 Volume lordo raffrescato (m ³): 190
--	---

Comune catastale	Crespina Lorenzana				Sezione	Foglio		Particella	
Subalterni	da	a	\ da	a	\ da	a	\ da	a	

Servizi energetici presenti

<input checked="" type="checkbox"/> Climatizzazione invernale	<input type="checkbox"/> Ventilazione meccanica	<input type="checkbox"/> Illuminazione
<input type="checkbox"/> Climatizzazione estiva	<input checked="" type="checkbox"/> Prod. acqua calda sanitaria	<input type="checkbox"/> Trasporto di persone o cose

PRESTAZIONE ENERGETICA E GLOBALE DEL FABBRICATO.

La sezione riporta l'indice di prestazione energetica globale non rinnovabile in funzione del fabbricato e dei servizi energetici presenti, nonché la prestazione energetica del fabbricato, a netto dei rendimenti degli impianti presenti.

Prestazione energetica del fabbricato 	Prestazione energetica globale 	Riferimenti Gli immobili simili avrebbero in media la seguente classificazione: Se nuovi: A1(56.3) Se esistenti: F(185)
---	--	---

**Agenzia del Territorio
CATASTO FABBRICATI
Ufficio Provinciale di
Pisa**

Dichiarazione protocollo n.

Planimetria di u.i.u. in

Localita'

Identificativi Catastali:

Sezione:

Foglio:

Particella:

Subalterno:

Compilata da:

Iscritto all'albo:
Periti Edili

Prov.


N.

Scheda n. 1

Scala 1:200

PIANO TERRA

PIANO PRIMO

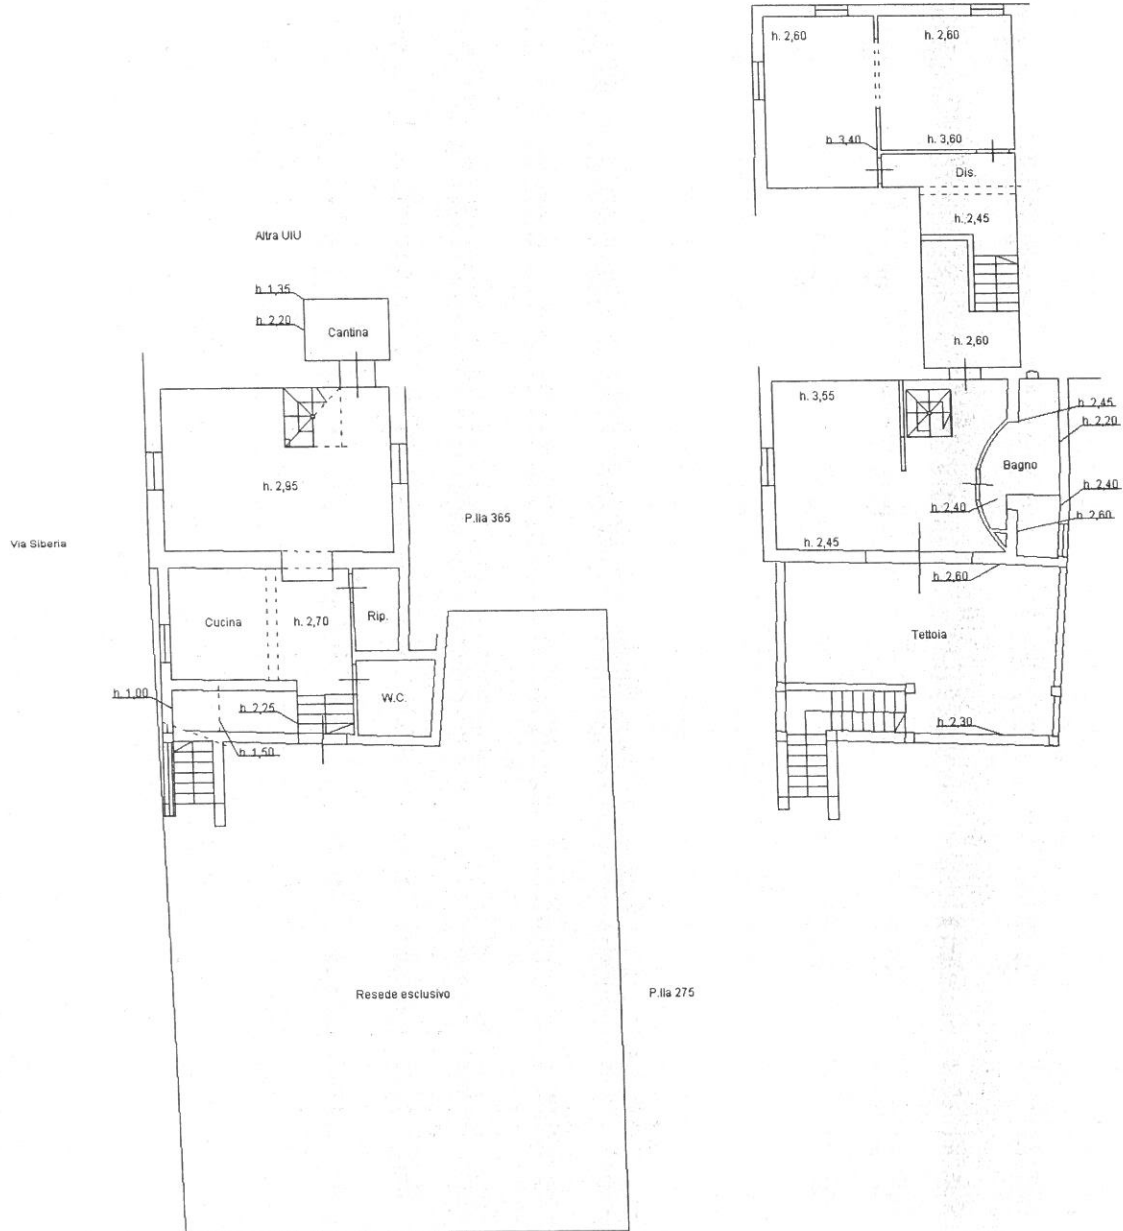

Ultima planimetria in atti

Data:

Totale schede: