

**Agenzia del Territorio  
CATASTO FABBRICATI  
Ufficio Provinciale di  
Pisa**

Dichiarazione protocollo n. \_\_\_\_\_

Planimetria di u.i.u. in Comune c \_\_\_\_\_

Localita' \_\_\_\_\_

Identificativi Catastali:

Sezione: \_\_\_\_\_

Foglio: \_\_\_\_\_

Particella: \_\_\_\_\_

Subalterno: \_\_\_\_\_

Compilata da:

C \_\_\_\_\_


Iscritto all'albo:  
Geometri

Scheda n. 1

Scala 1:200

## PIANTA PIANO TERRA

h = 3.00 ml

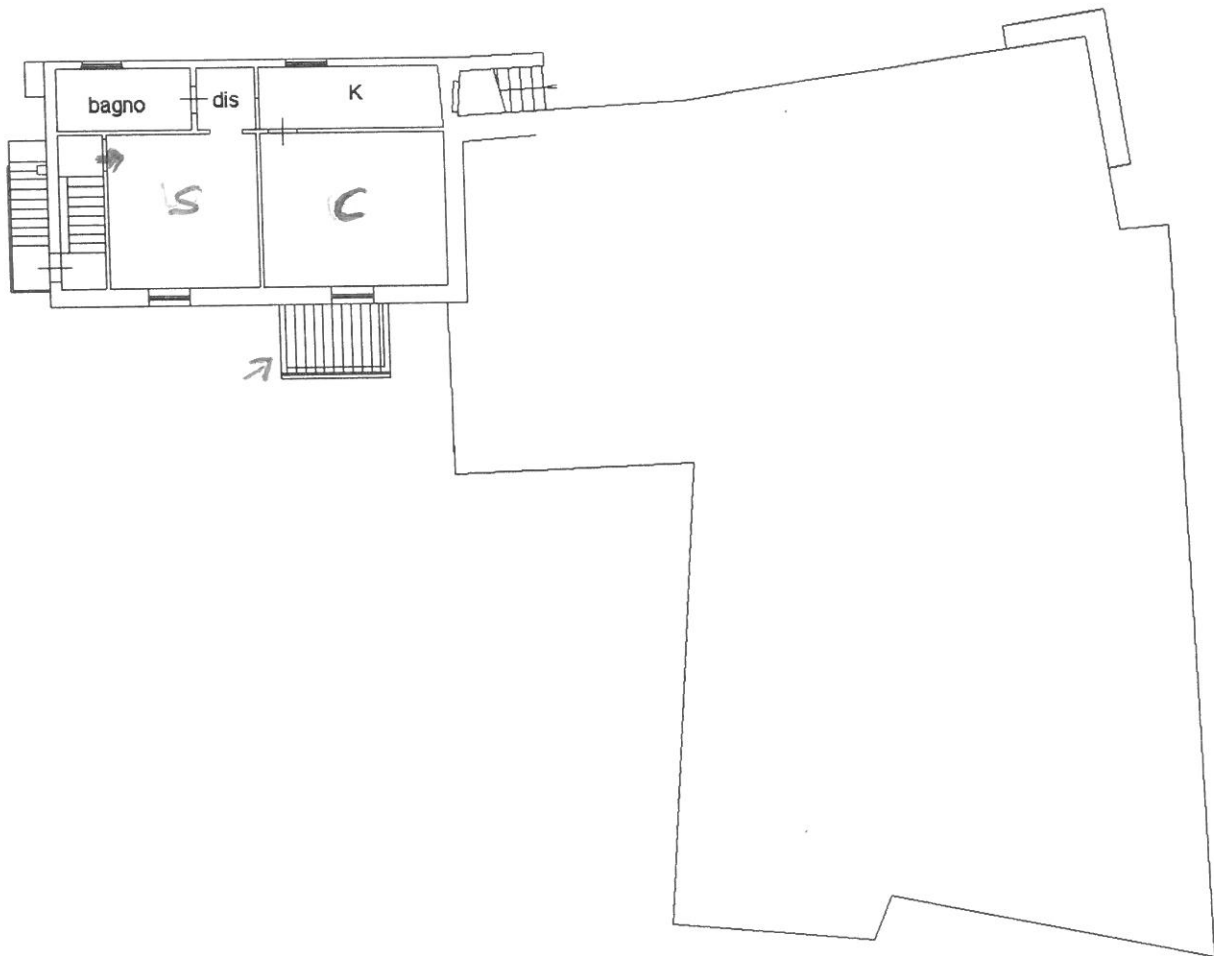

Ultima planimetria in atti