

Identificativi Catastali:  
Sezione:  
Foglio:  
Particella:  
Subalterno:


Compilata da:

Iscritto all'albo:  
Geometri

Prov. Livorno

N. 1190

n. 1      Scala 1:200

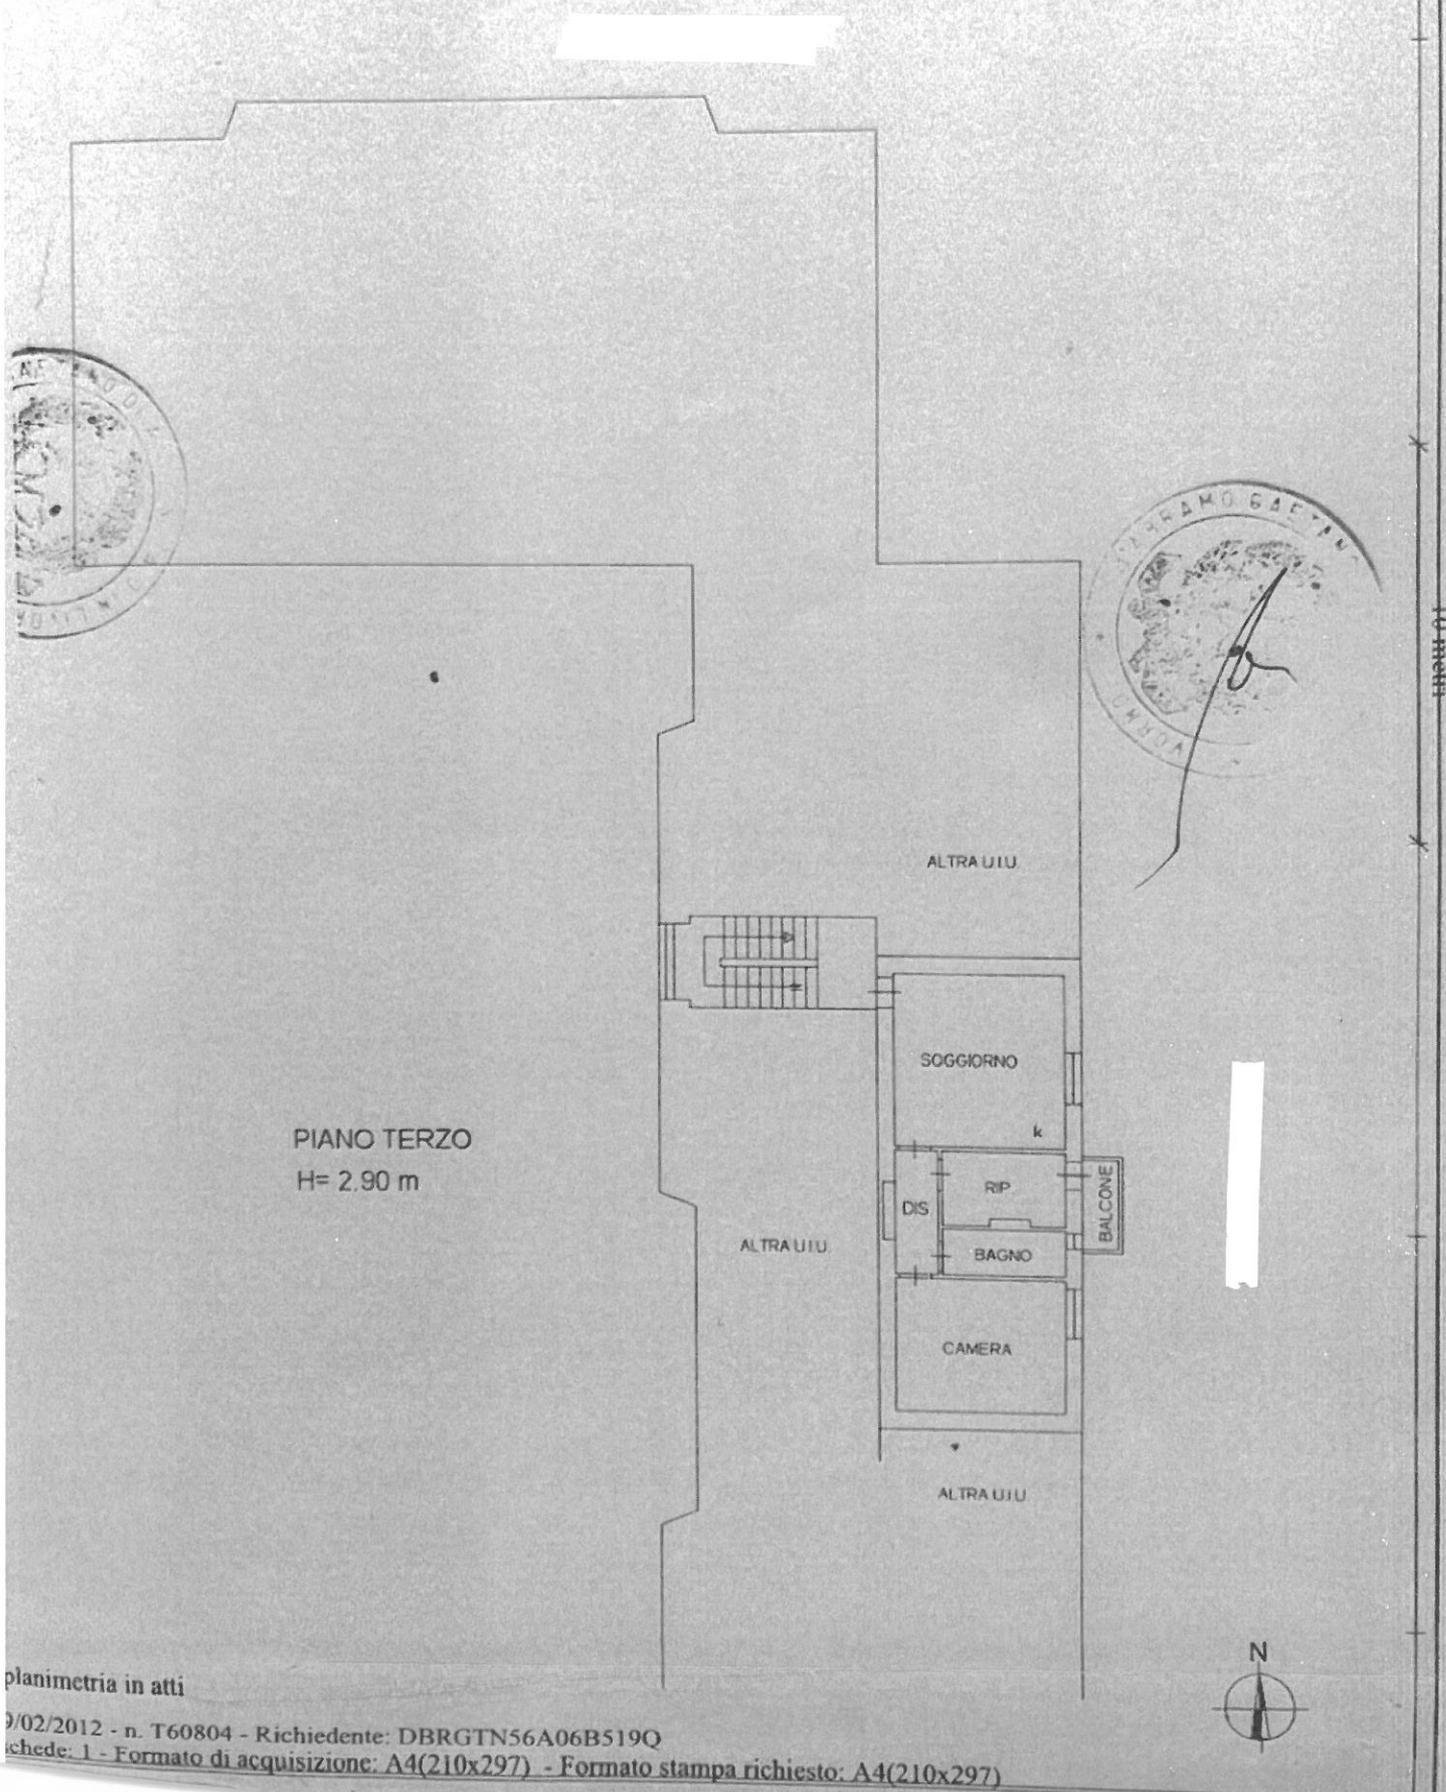

planimetria in atti