


Agenzia delle Entrate
CATASTO FABBRICATI
Ufficio Provinciale di
Livorno

Identificativi Catastali:

Sezione:
Foglio:
Particella:
Subalterno:

Scheda n. 1

Scala 1:200

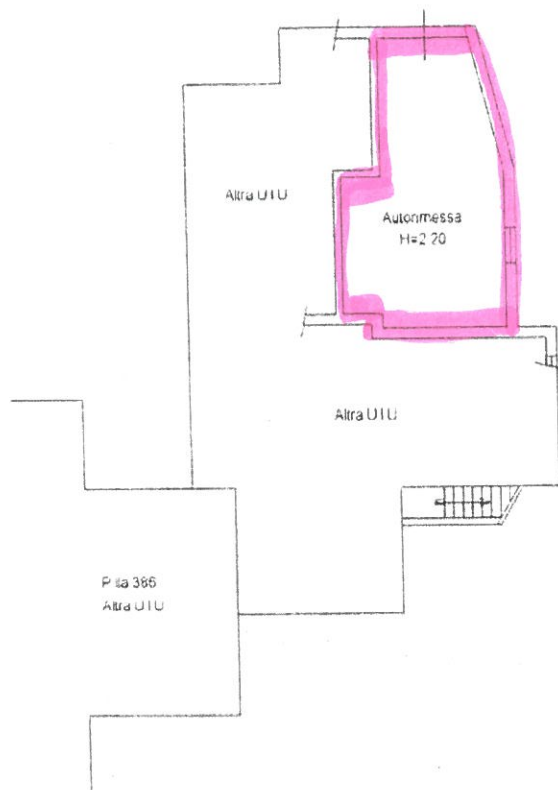

PIANO SEMINTERRATO

NORD

