

COMUNE  
LIVORNO

PLANI CATASTALI

TAVOLA  
UNICA

DATA  
Luglio 2024

SCALA  
1/100

DENOMINAZIONE DELL'OPERA

STATO	STATO
<input type="radio"/> piani <input type="radio"/> sezioni <input type="radio"/> prospetti <input type="radio"/> particolari <input type="radio"/> Orto <input type="radio"/> Creazione	<input type="radio"/> Barriere Arch. <input type="radio"/> Rapp. Illuminaz. <input type="radio"/> Cole. Superficie <input type="radio"/> Occlusio Volumi <input type="radio"/> Visite Fotografiche <input type="radio"/> Sistemaz. del Verde
<input type="radio"/> di rilievo <input type="radio"/> di calcolo <input checked="" type="radio"/> sovrapposto <input type="radio"/> precedente <input type="radio"/> varrato	

RICHIEDENTI: TECNICO INCARICATO DIRETTORE DEI LAVORI


VERIFICARE QUOTE E MISURE

DITTA ESECUTRICE

RIF.


### STATO DI CATASTO anno 1975-1978

#### PIANO SECONDO

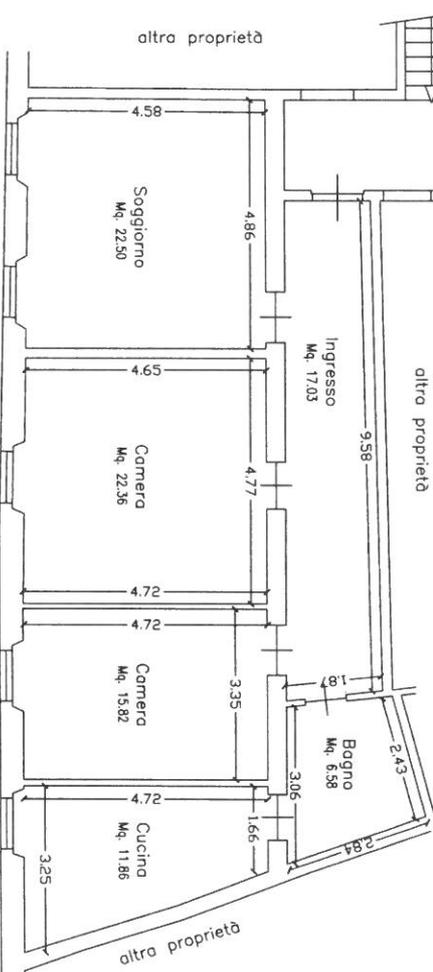

### STATO DI RILIEVO

#### PIANO SECONDO

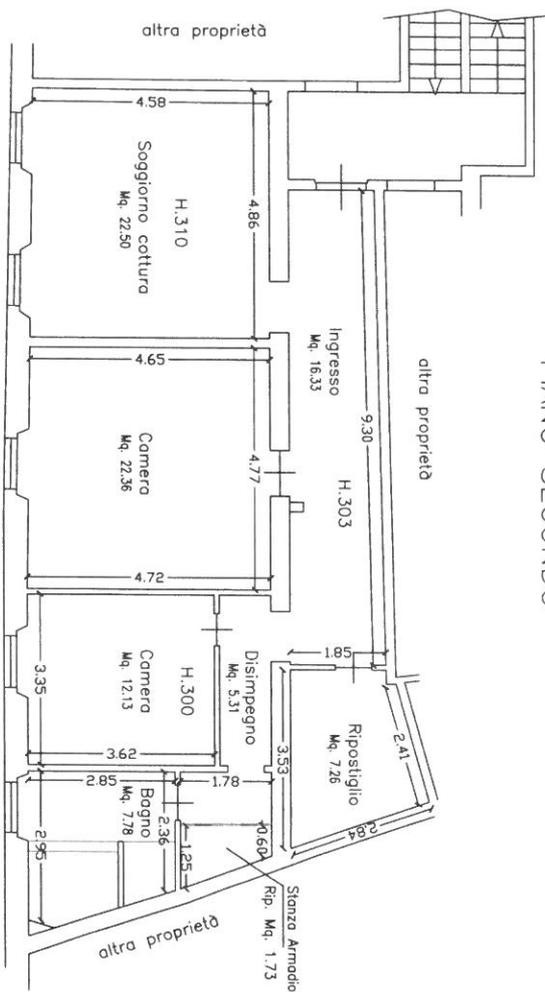

### STATO SOVRAPPONTO

#### PIANO SECONDO

