


Scala 1:200

Agenzia delle Entrate
CATASTO FABBRICATI
Ufficio provinciale di
Livorno

Dichiarazione protocollo n.
Planimetria di u.i.v.

Identificativo Catastali:
Sezione:
Foglio:
Particella:
Subalterno:

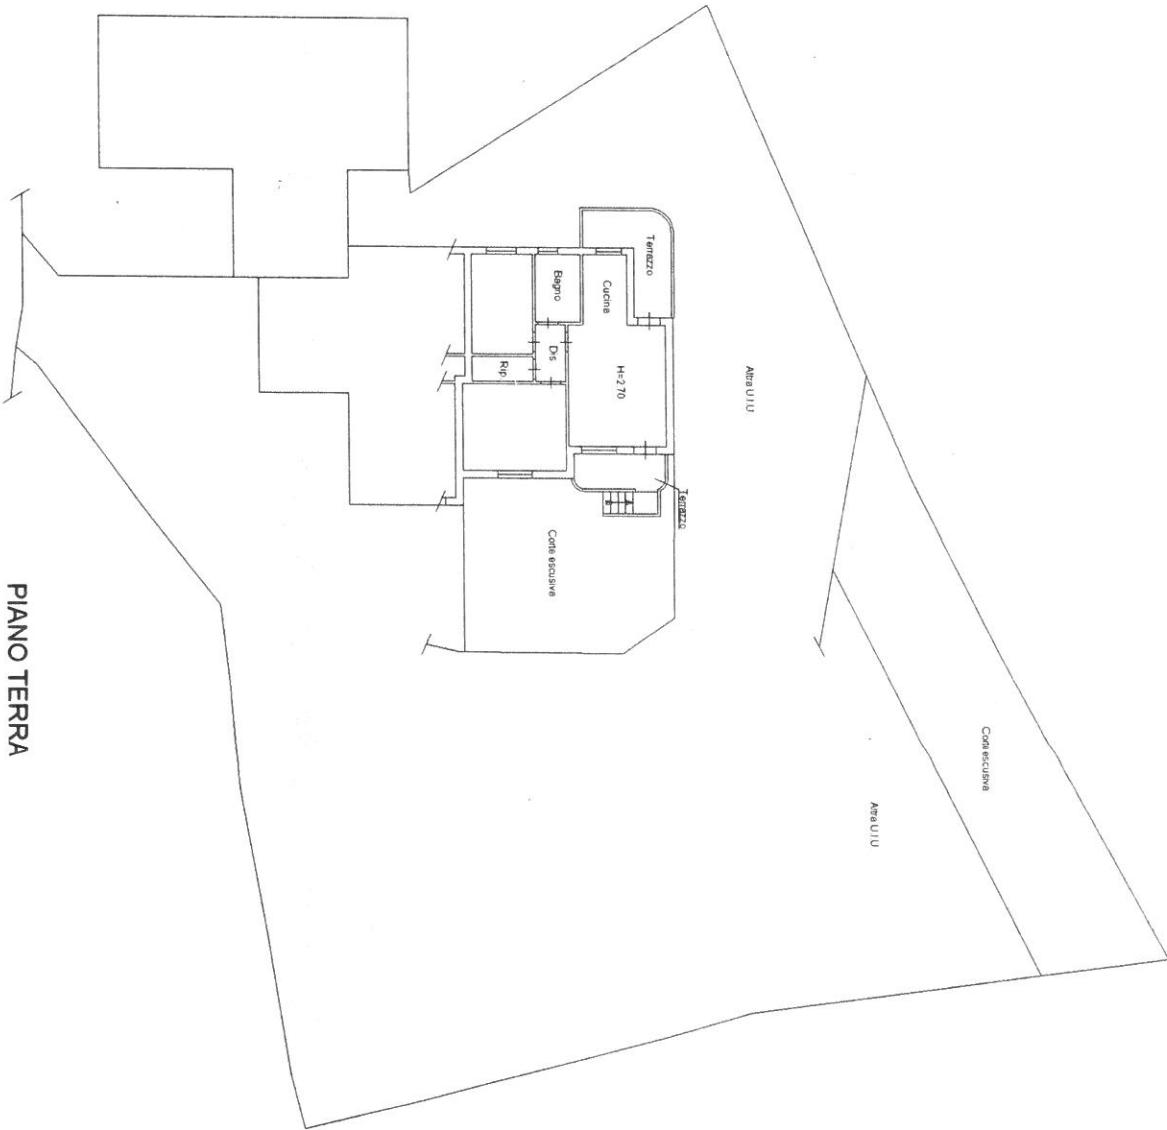

PIANO TERRA

NORD

